
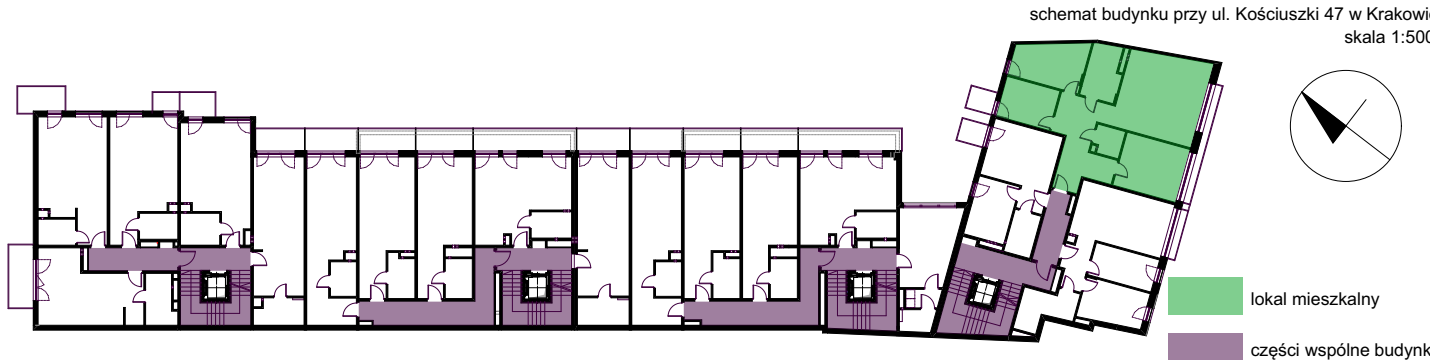


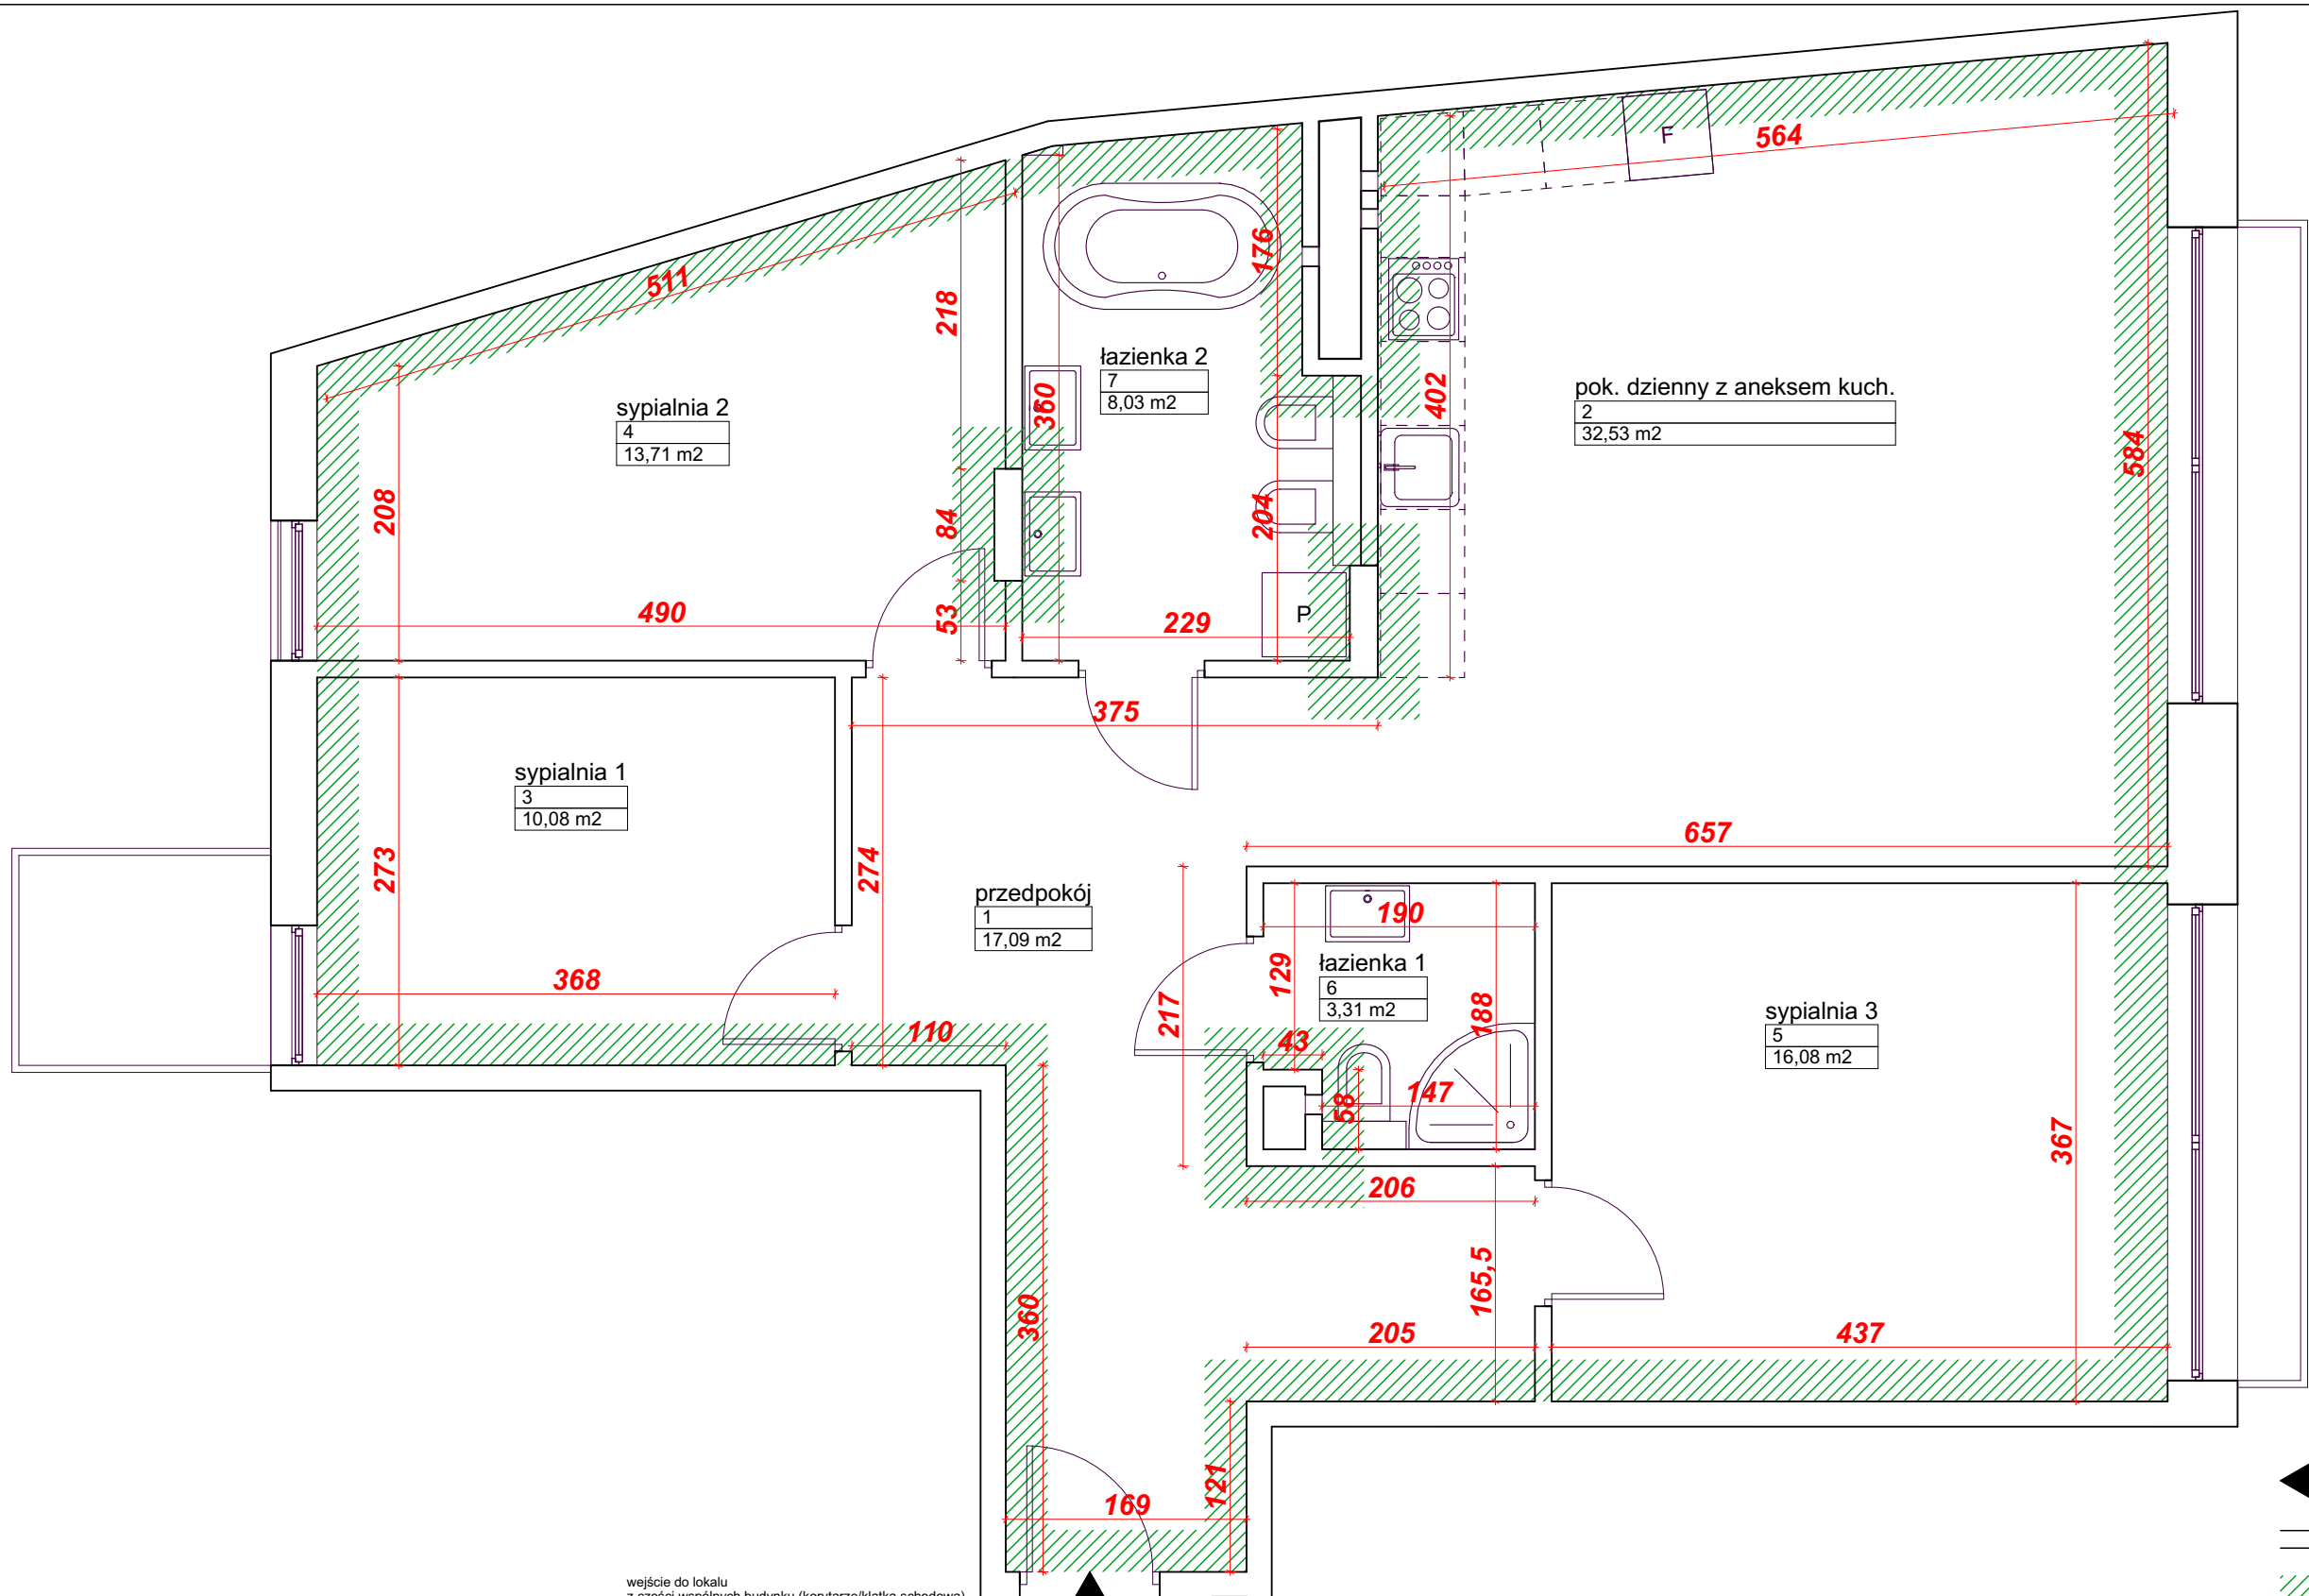

lokal mieszkalny 2 - powierzchnia 100,83 m²
1. przedpokój - 17,09 m²
2. pokój dzienny z aneksem kuchennym - 32,53 m²
3. sypialnia 1 - 10,08 m²
4. sypialnia 2 - 13,71 m²
5. sypialnia 3 - 16,08 m²
6. łazienka 1 - 3,31 m²
7. łazienka 2 - 8,03 m²

Potwierdzam zgodność inwentaryzacji architektoniczno-budowlanej ze stanem faktycznym na dzień 07.03.2022

INWENTARYZACJA ARCHITEKTONICZNO- BUDOWLANA		
lokal mieszkalny 2		
budynek mieszkalny wielorodzinny z usługami		
przy ul. Kościuszki 47 w Krakowie (dz. 314/3 i 314/2 obr. 14, Kraków - Krowodrza)		
kondygnacja:		skala
1. piętro		1:50
autor opracowania:		
mgr inż. arch. Adriana Sitek MPOIA /010/2003		
uprawnienia bez ograniczeń w specjalności architektonicznej		