




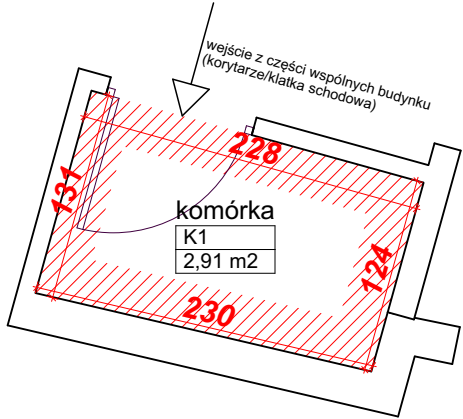




pomieszczenie przynależne K1 (komórka) - piwnica

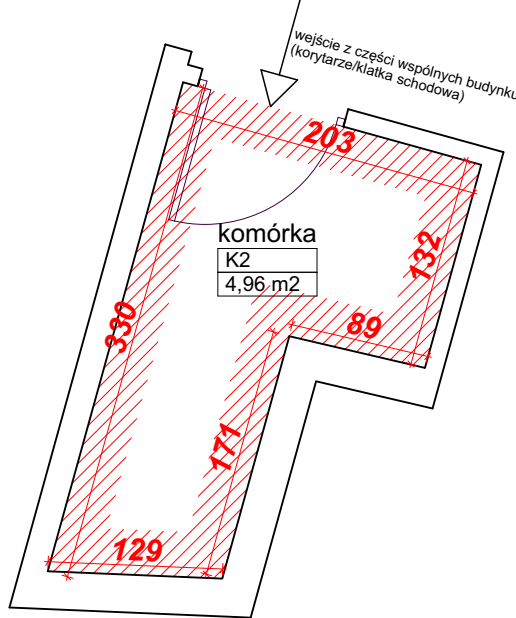


pomieszczenie przynależne K2 (komórka) - piwnica

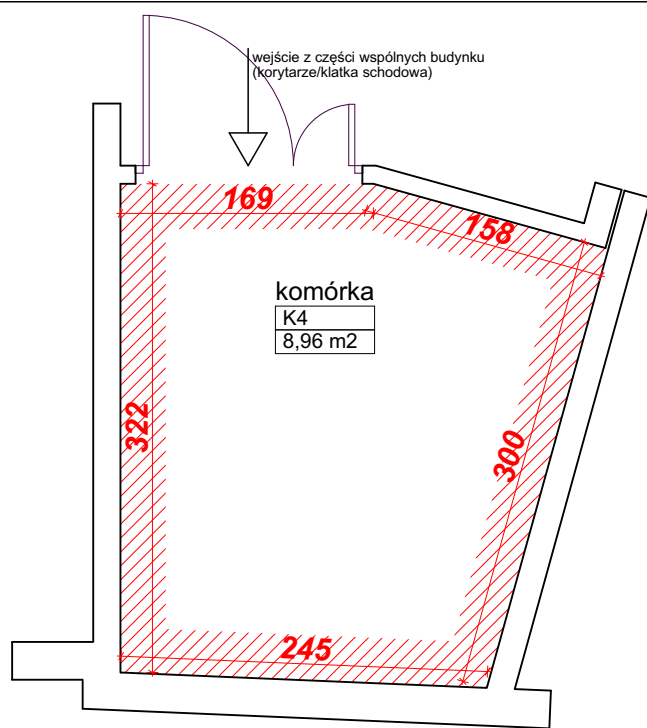

pomieszczenie przynależne K4 (komórka) - piwnica

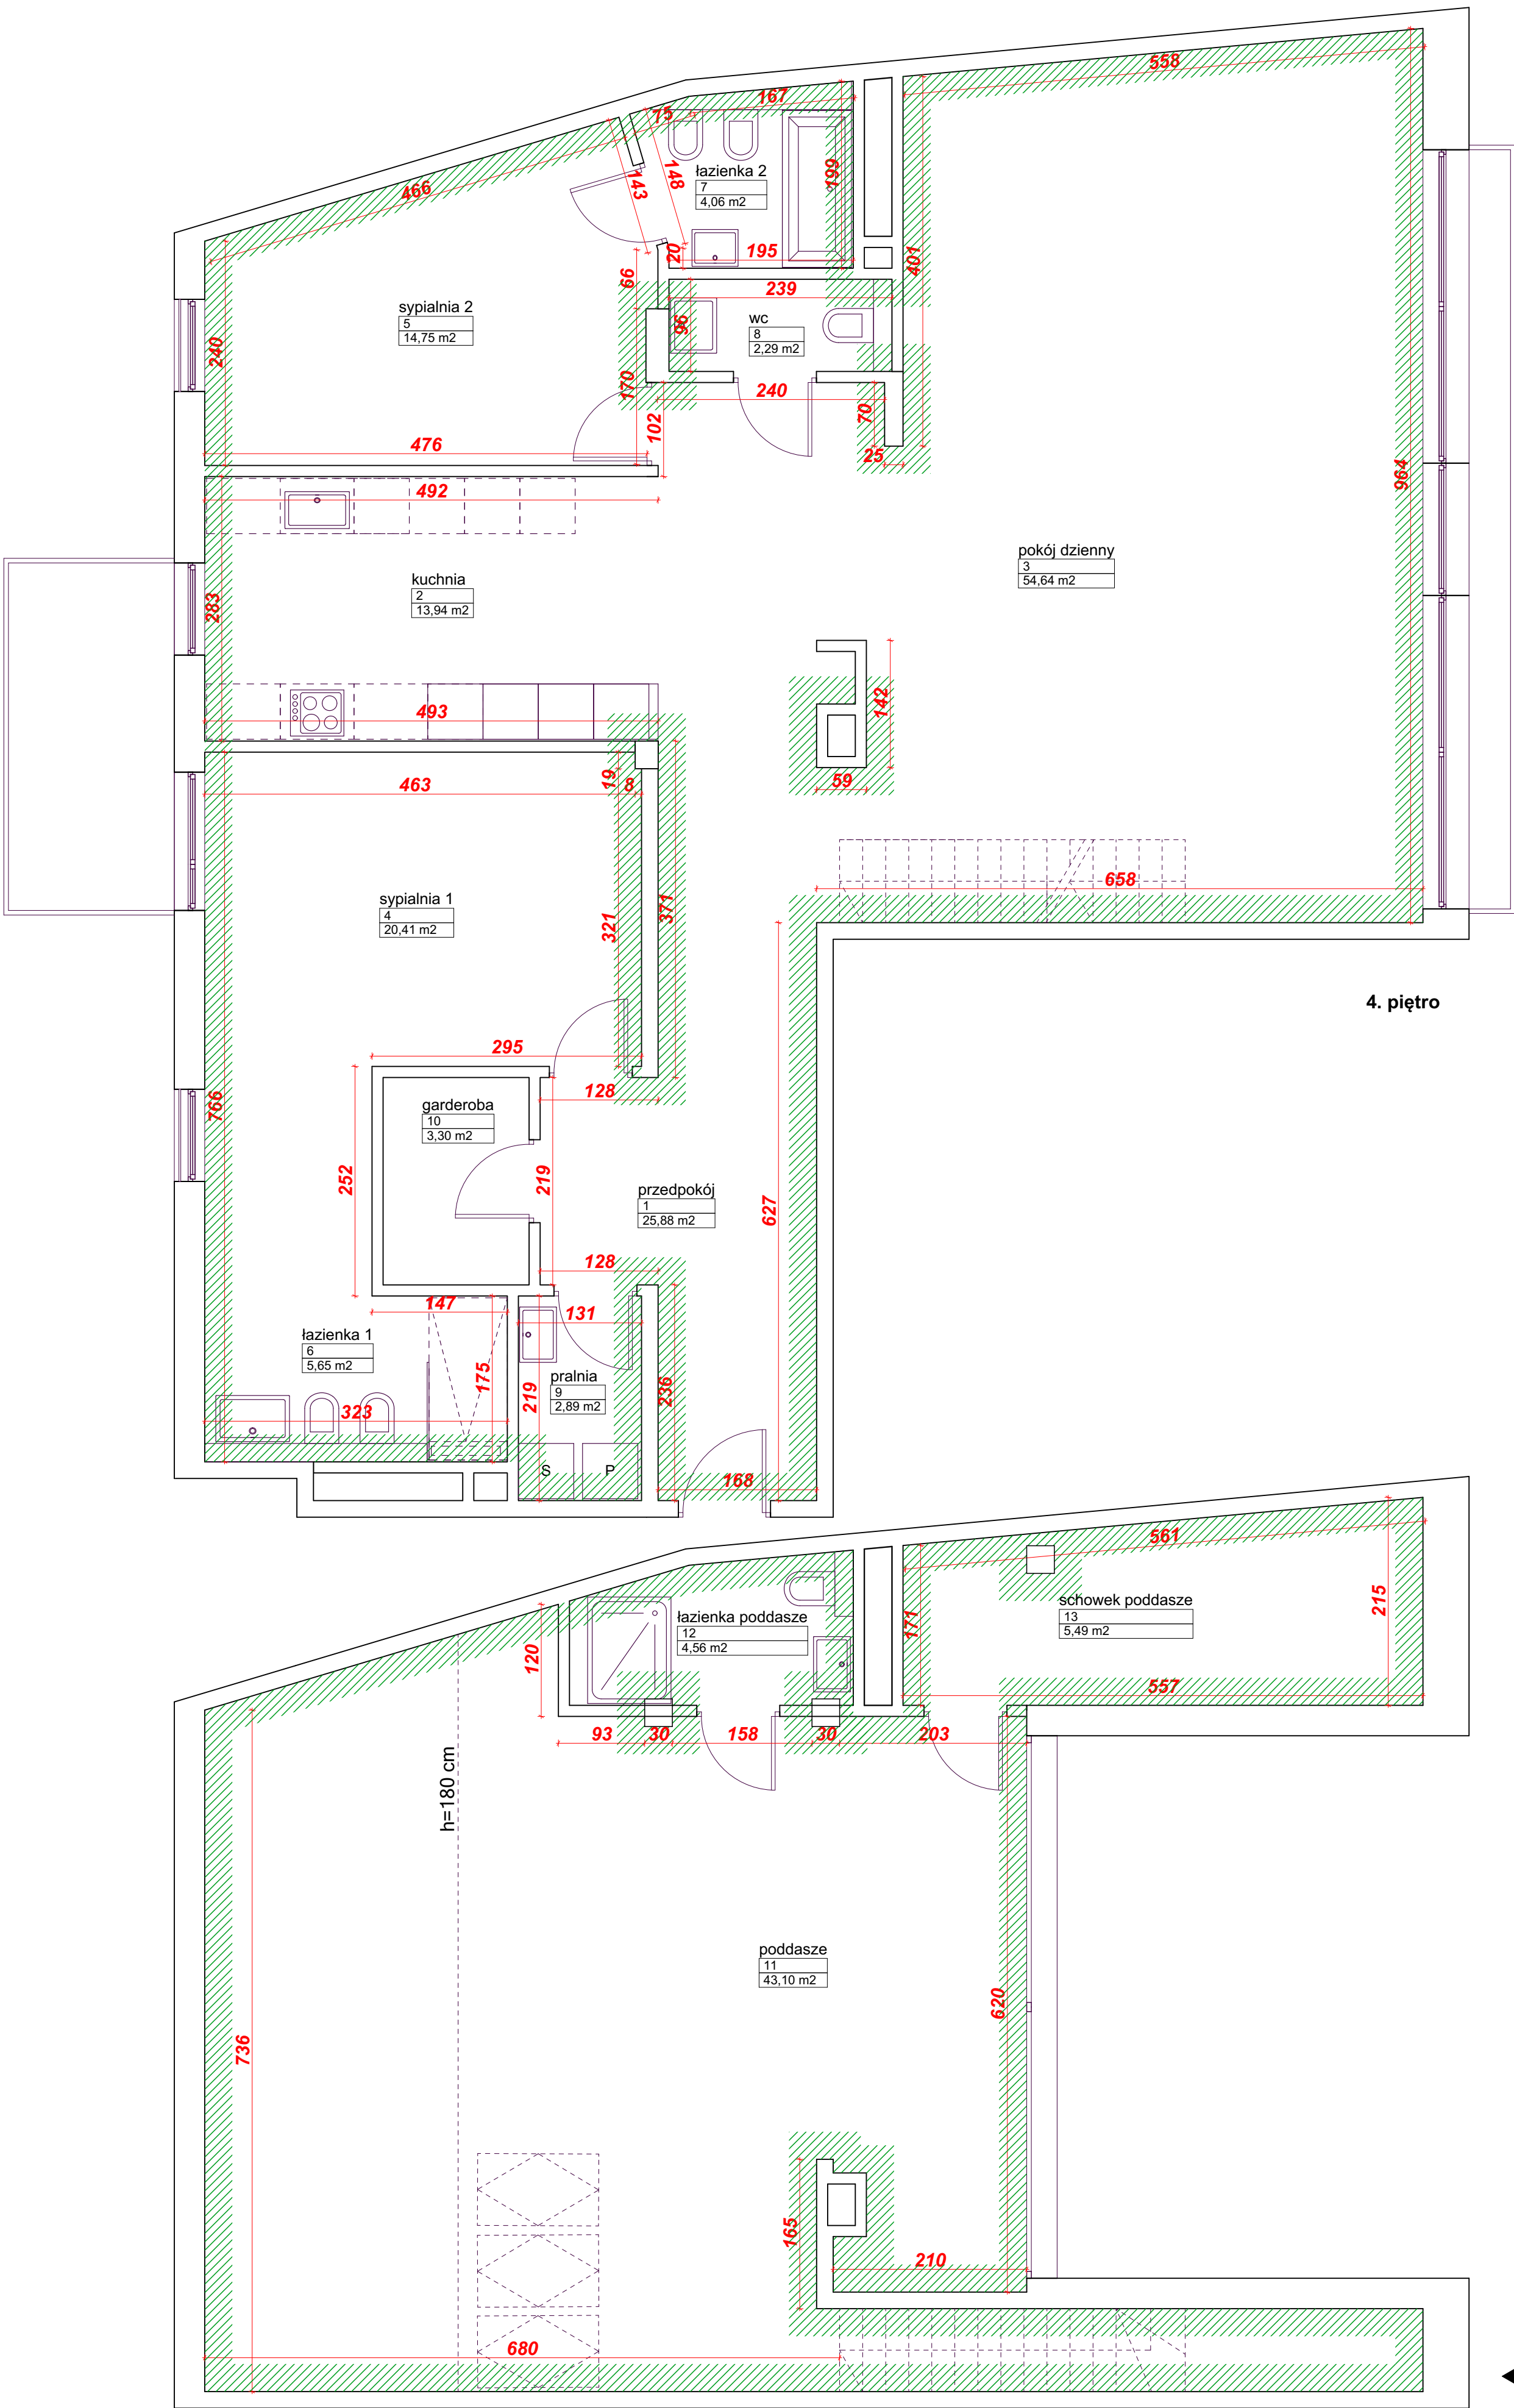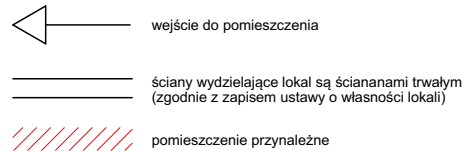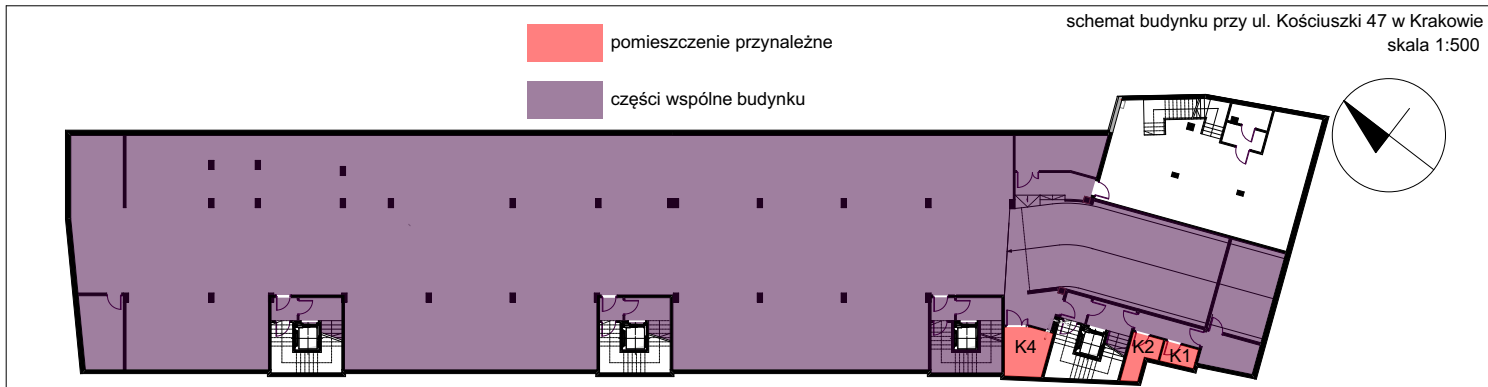

lokal mieszkalny 10 - 4. piętro i poddasze

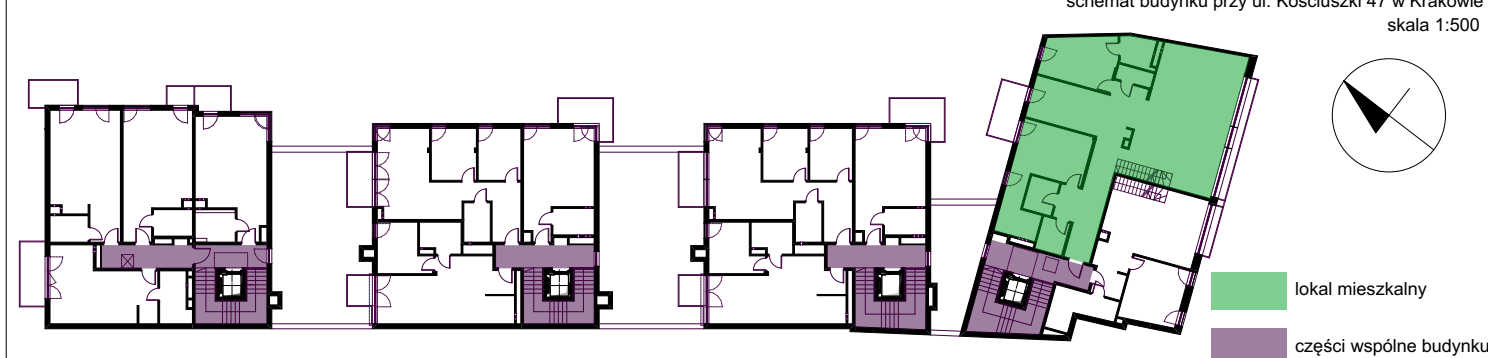

lokal mieszkalny 10 - powierzchnia 200,96 m²

- 1. przedpokój - 25,88 m²
- 2. kuchnia - 13,94 m²
- 3. pokój dzienny - 54,64 m²
- 4. sypialnia 1 - 20,41 m²
- 5. sypialnia 2 - 14,75 m²
- 6. łazienka 1 - 5,65 m²
- 7. łazienka 2 - 4,06 m²
- 8. wc - 2,29 m²
- 9. pralnia - 2,89 m²
- 10. garderoba - 3,30 m²
- 11. poddasze - 43,10 m²
- 12. łazienka poddasze - 4,56 m²
- 13. schowek poddasze - 5,49 m²

+ pomieszczenia przynależne (komórka) K1 - 2,91 m²
+ pomieszczenie przynależne (komórka) K2 - 4,96 m²
+ pomieszczenie przynależne (komórka) K4 - 8,96 m²
powierzchnia 217,79 m²

Potwierdzam zgodność inwentaryzacji architektoniczno-budowlanej ze stanem faktycznym na dzień 07.03.2022

poddasze

INWENTARYZACJA ARCHITEKTONICZNO-BUDOWLANA

lokal mieszkalny 10 wraz z pomieszczeniami przynależnymi K1, K2 i K4 (komórki)
budynek mieszkalny wielorodzinny z usługami
przy ul. Kościuszki 47 w Krakowie (dz. 314/3 i 314/2 obr. 14, Kraków - Krowodrza)

Kondygnacja:
4. piętro i poddasze
(pomieszczenia przynależne piwnica)

autor opracowania:
mgr inż. arch. Adriana Sitek MPOIA /010/2003
uprawnienia bez ograniczeń w specjalności architektonicznej

skala
1:50