



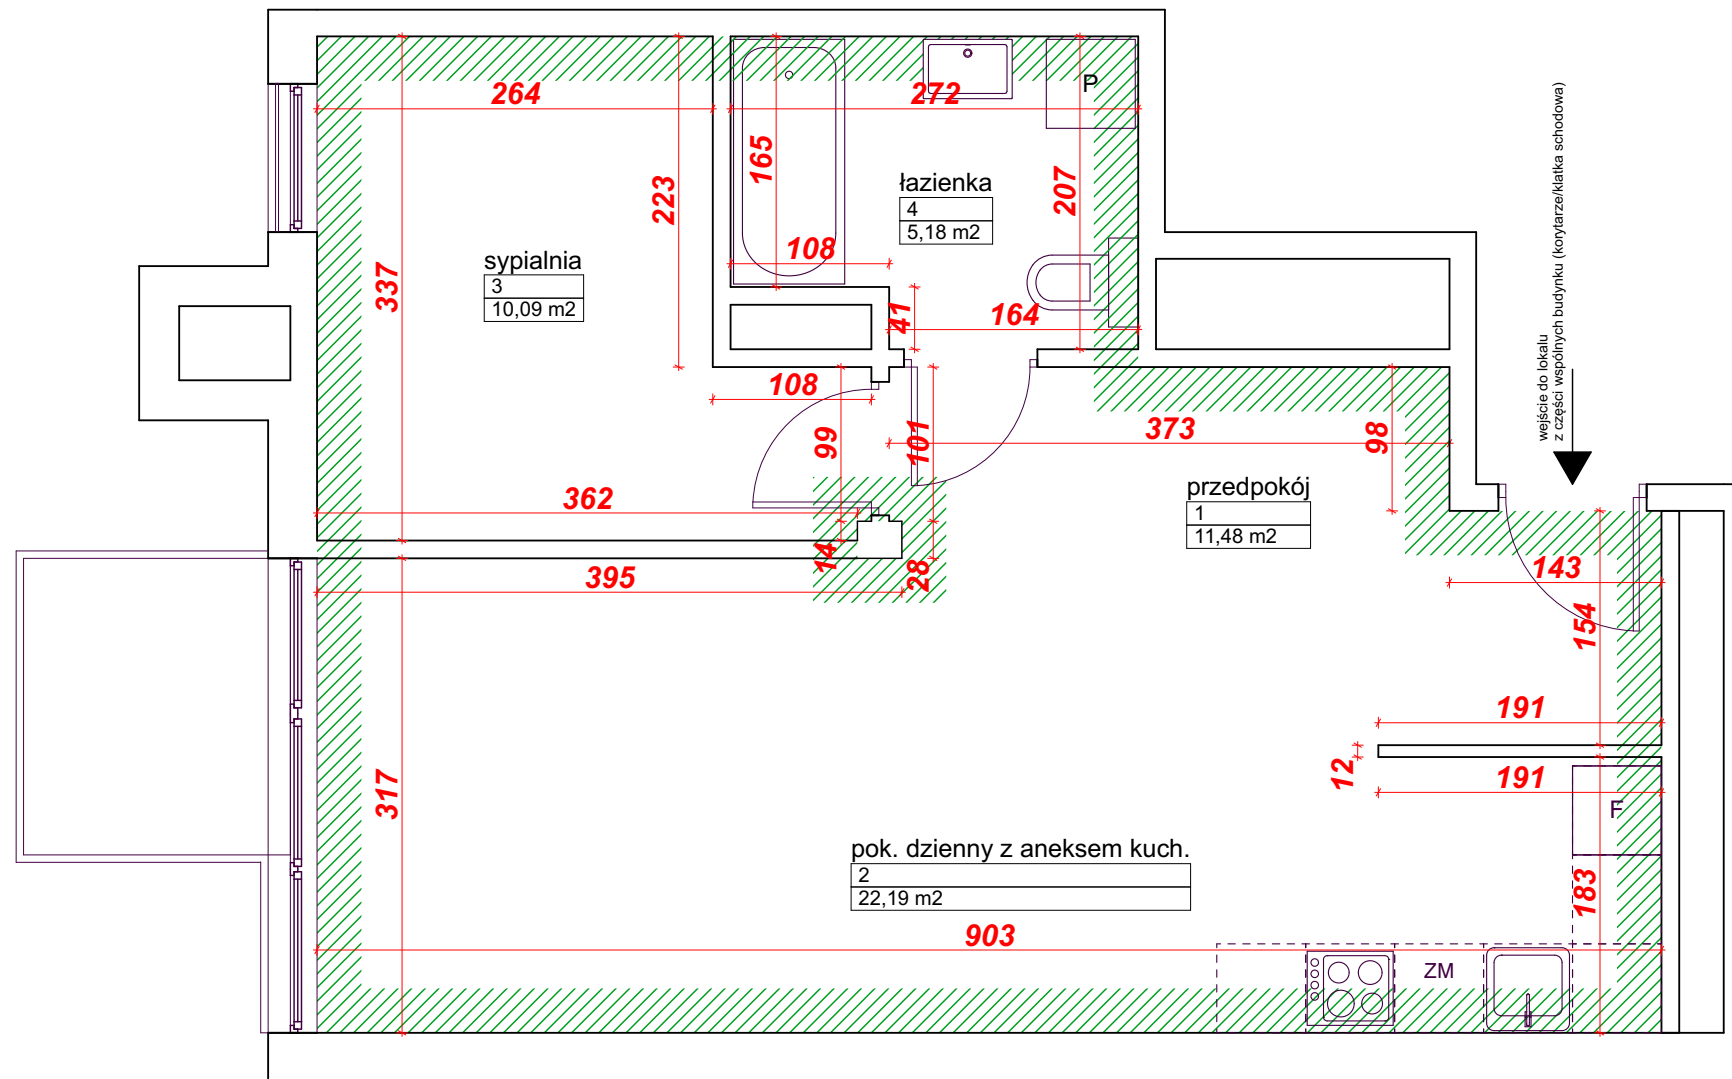

- ← wejście do lokalu
- ściany wydzielające lokal są ścianami trwałymi (zgodnie z zapisem ustawy o własności lokali)
- /// lokal o przeznaczeniu mieszkalnym

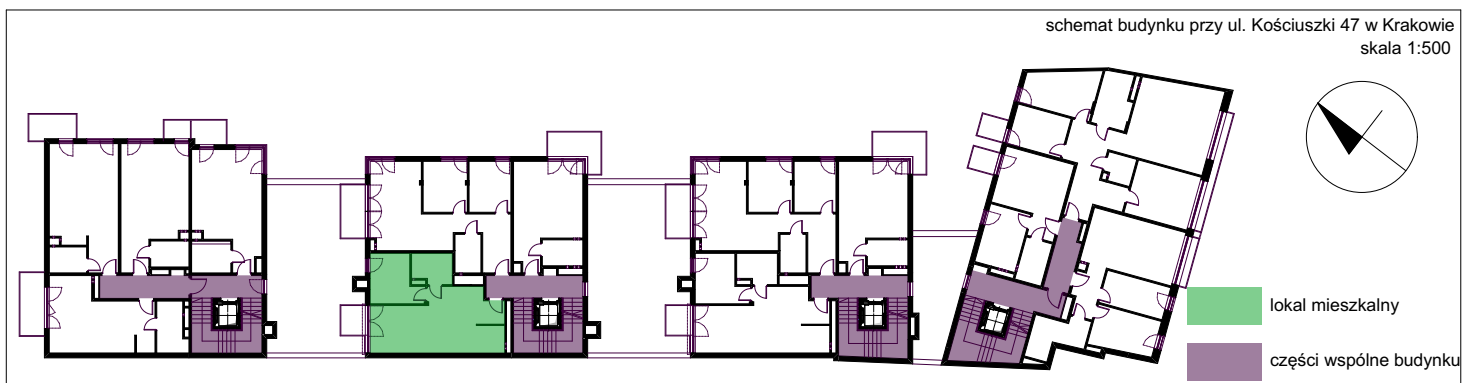

lokal mieszkalny 34 - powierzchnia 48,94 m²

- 1. przedpokój - 11,48 m²
- 2. pokój dzienny z aneksem kuchennym - 22,19 m²
- 3. sypialnia - 10,09 m²
- 4. łazienka - 5,18 m²

Potwierdzam zgodność inwentaryzacji architektoniczno-budowlanej ze stanem faktycznym na dzień 07.03.2022

INWENTARYZACJA ARCHITEKTONICZNO- BUDOWLANA

lokal mieszkalny 34
budynek mieszkalny wielorodzinny z usługami
przy ul. Kościuszki 47 w Krakowie (dz. 314/3 i 314/2 obr. 14, Kraków - Krowodrza)

kondygnacja:
3. piętro

autor opracowania:
mgr inż. arch. Adriana Sitek MPOIA /010/2003
uprawnienia bez ograniczeń w specjalności architektonicznej

skala
1:50