



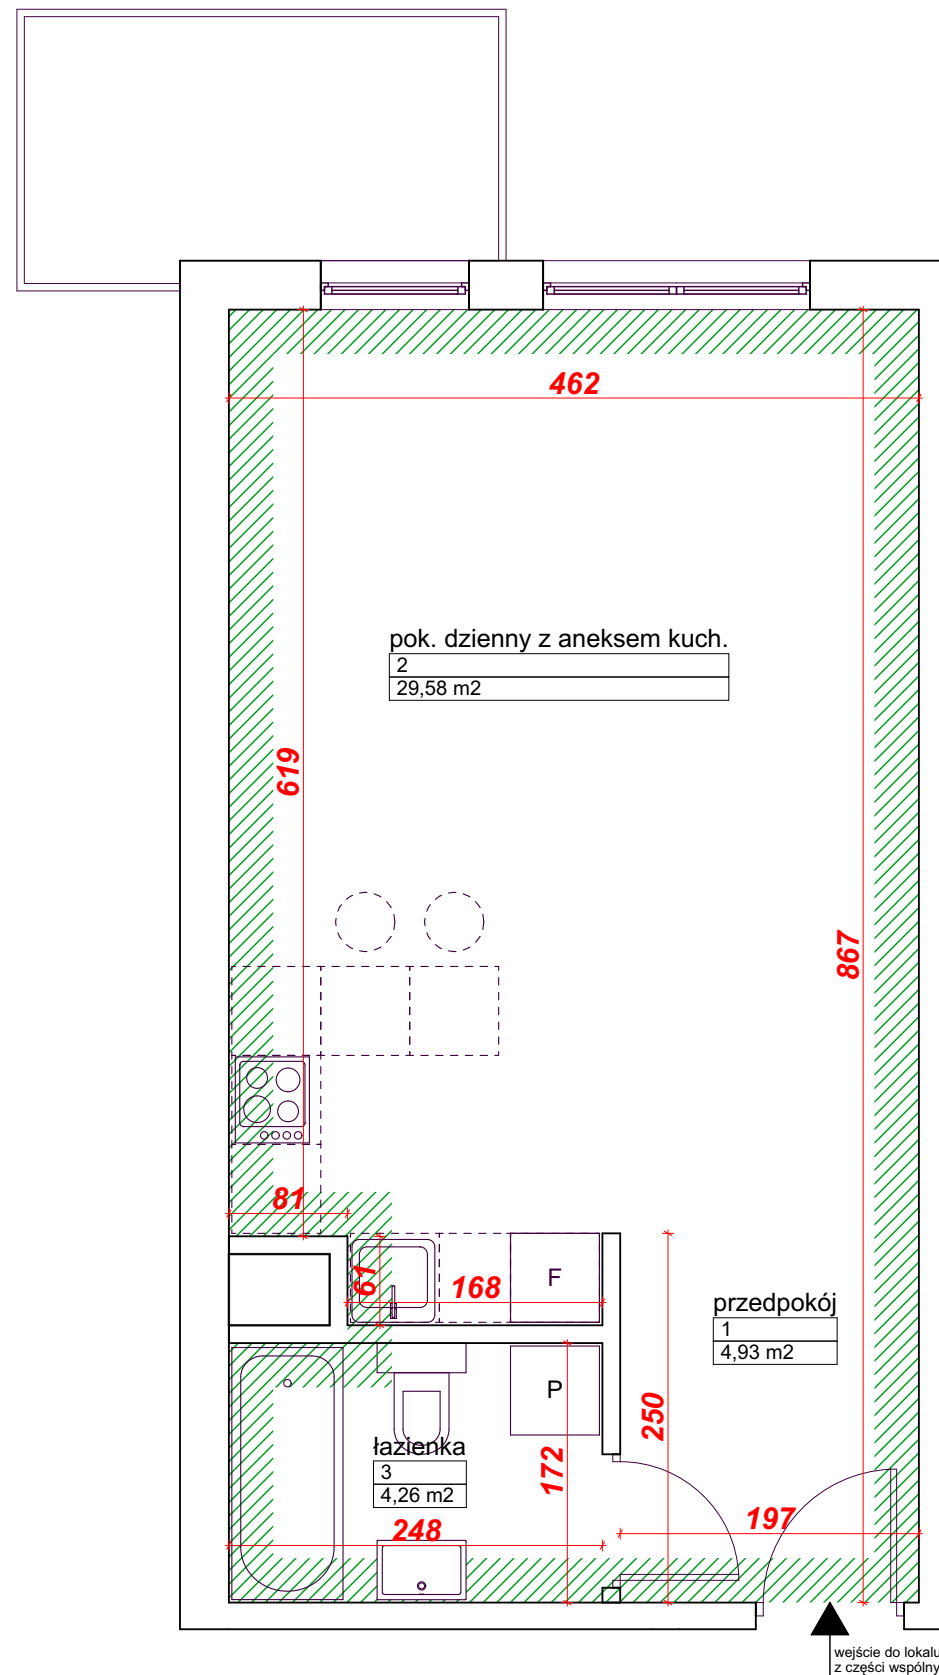

← wejście do lokalu

— ściany wydzielające lokal są ścianami trwałymi (zgodnie z zapisem ustawy o własności lokali)

/// lokal o przeznaczeniu mieszkalnym

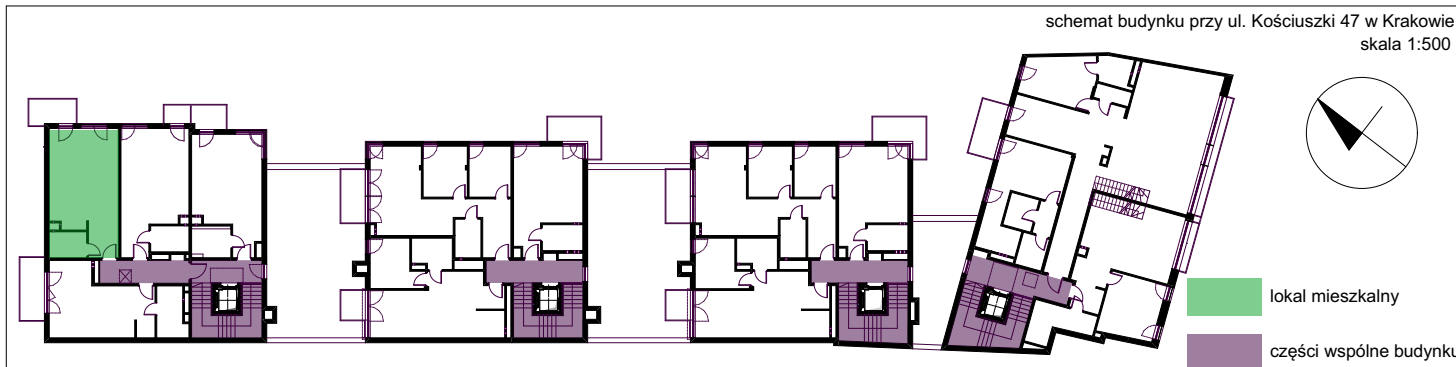

lokal mieszkalny 58 - powierzchnia 38,77 m²

1. przedpokój - 4,93 m²
2. pokój dzienny z aneksem kuchennym - 29,58 m²
3. łazienka - 4,26 m²

Potwierdzam zgodność inwentaryzacji architektoniczno-budowlanej ze stanem faktycznym na dzień 07.03.2022

INWENTARYZACJA ARCHITEKTONICZNO- BUDOWLANA

lokal mieszkalny 58
budynek mieszkalny wielorodzinny z usługami
przy ul. Kościuszki 47 w Krakowie (dz. 314/3 i 314/2 obr. 14, Kraków - Krowodrza)

kondygnacja:
4. piętro

autor opracowania:
mgr inż. arch. Adriana Sitek MPOIA /010/2003
uprawnienia bez ograniczeń w specjalności architektonicznej

skala
1:50