



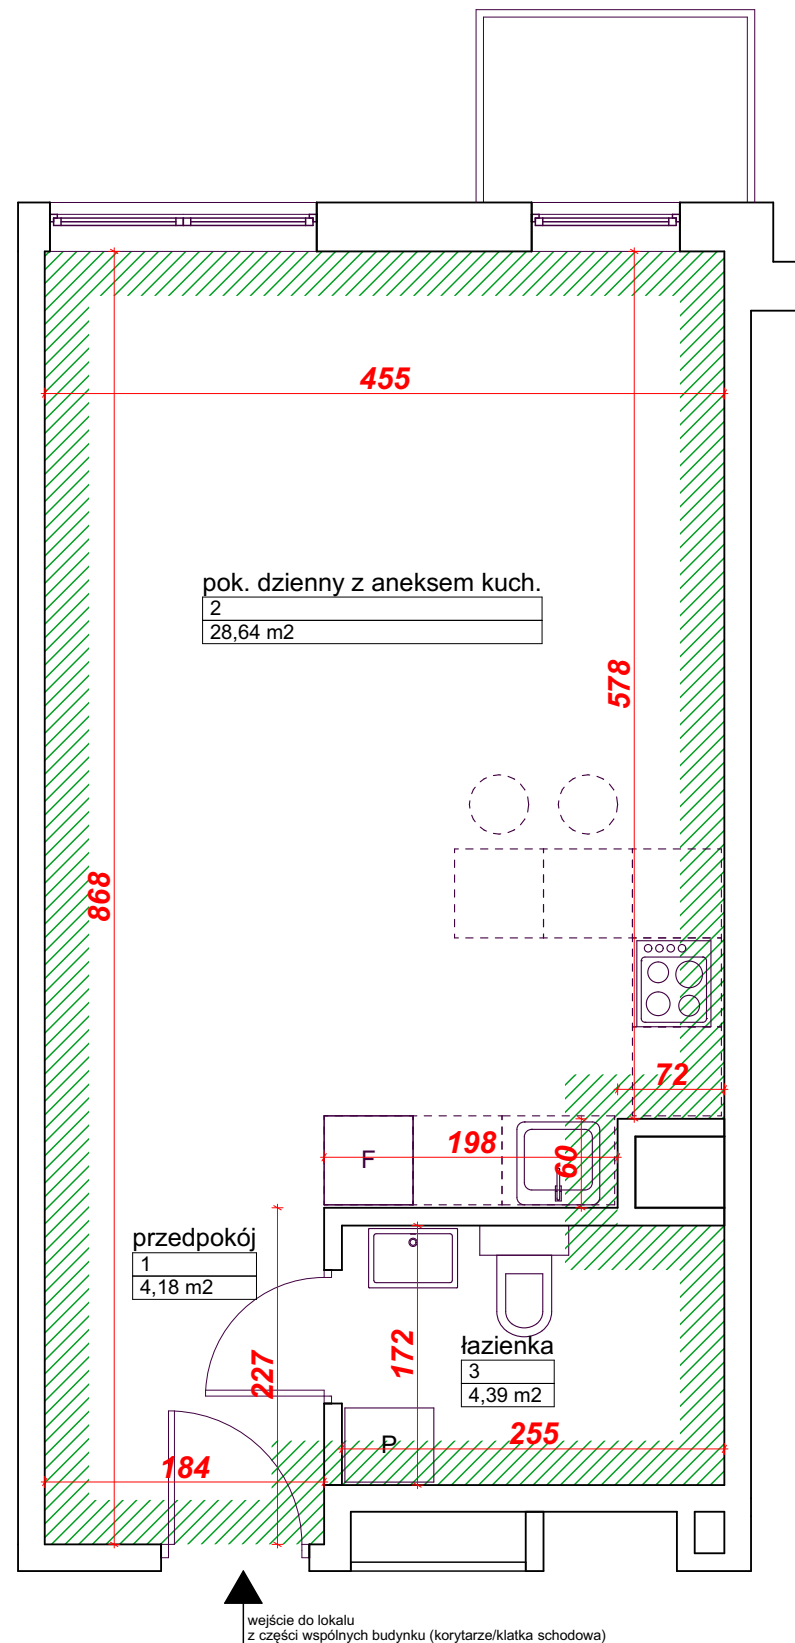

wejscie do lokalu

ściany wydzielające lokal są ścianami trwałymi
(zgodnie z zapisem ustawy o własności lokali)

lokal o przeznaczeniu mieszkalnym

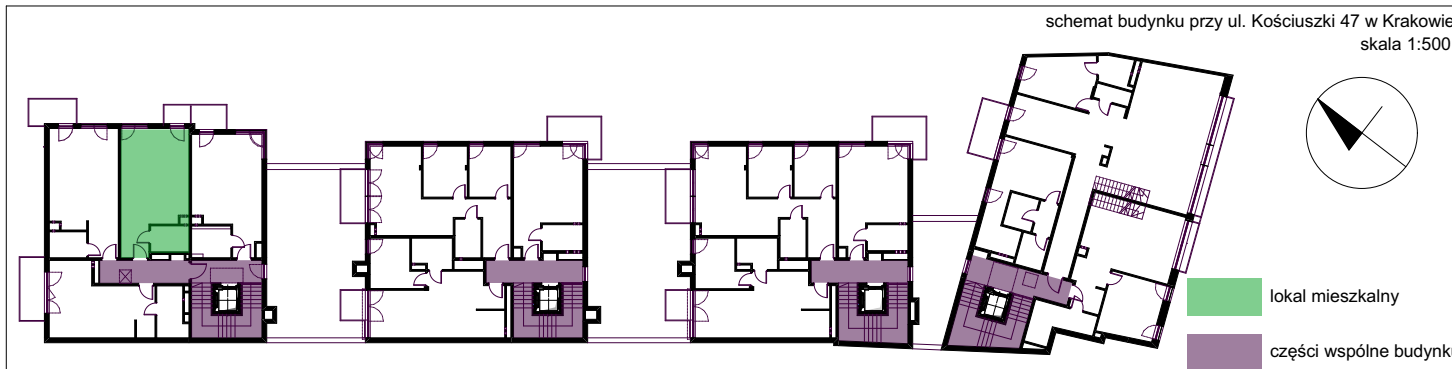

lokal mieszkalny 59 - powierzchnia 37,21 m²

1. przedpokój - 4,18 m²
2. pokój dzienny z aneksem kuchennym - 28,64 m²
3. łazienka - 4,39 m²

Potwierdzam zgodność inwentaryzacji architektoniczno-budowlanej ze stanem faktycznym na dzień 07.03.2022

INWENTARYZACJA ARCHITEKTONICZNO- BUDOWLANA

lokal mieszkalny 59
budynek mieszkalny wielorodzinny z usługami
przy ul. Kościuszki 47 w Krakowie (dz. 314/3 i 314/2 obr. 14, Kraków - Krowodrza)

kondygnacja:
4. piętro

autor opracowania:
mgr inż. arch. Adriana Sitek MPOIA /010/2003
uprawnienia bez ograniczeń w specjalności architektonicznej

skala
1:50